LAGEPLAN M 1:100

DETAIL M 1:10

PRINZIP ARBEITEN MIT DER PLANTSCHE

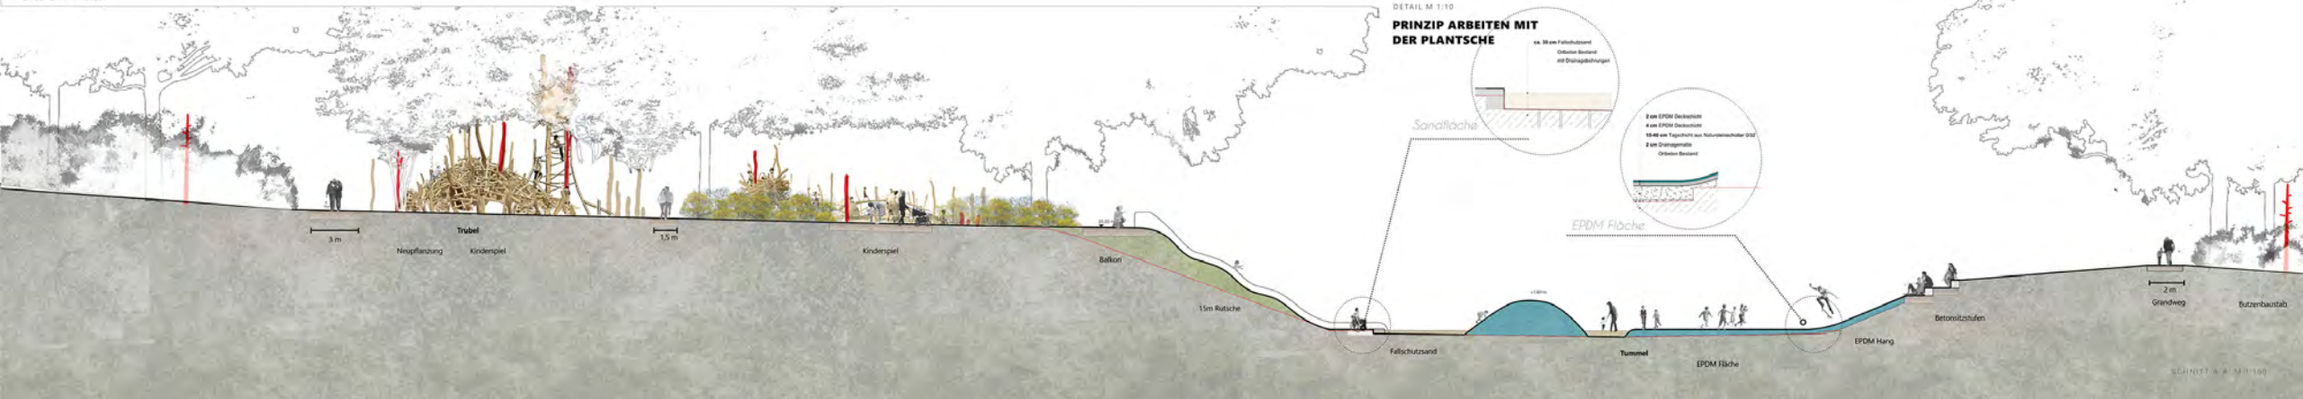

SCHNITT A-A M 1:100